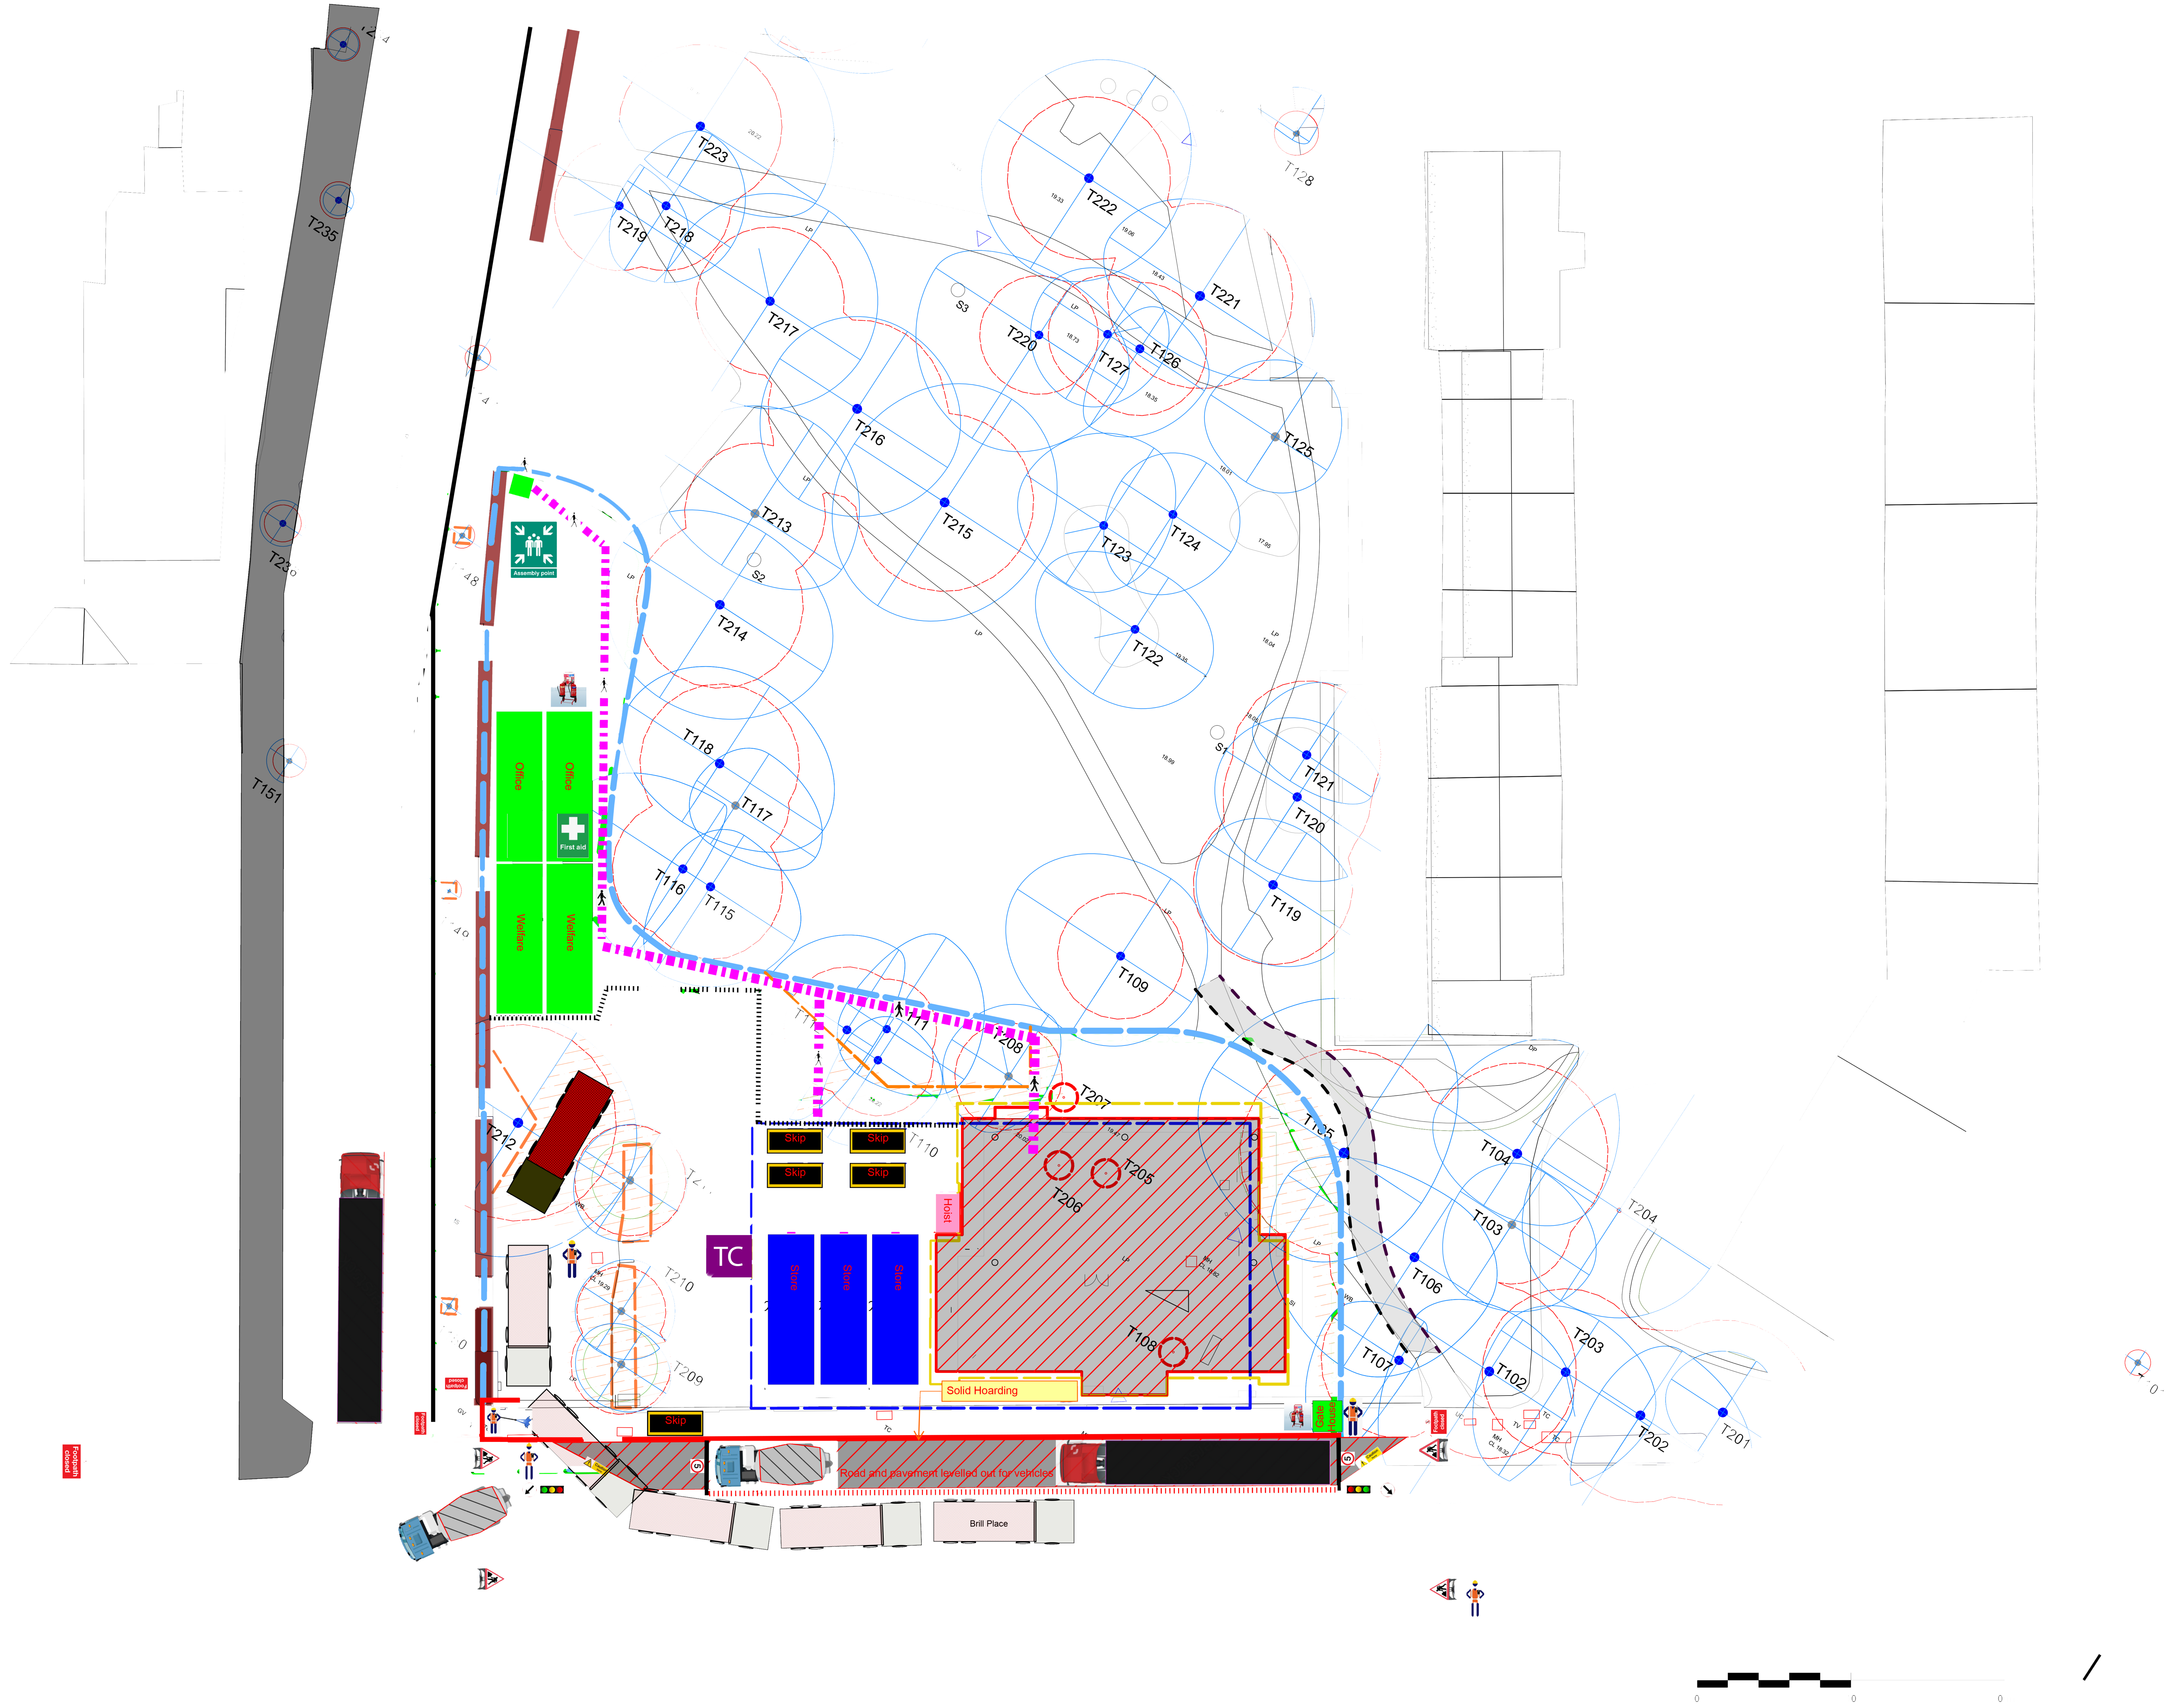

Stiff + Trevillion

Stiff + Trevillion Architects Ltd
16 Woodfield Road
London W9 2BE

T +44 (0)20 8960 5550
mail@stiffandtrevillion.com
www.stiffandtrevillion.com

Brill Place Limited

Brill Place

Site Hoarding & Tree Protection Plan

PL RR TJ 3A

4451 24 01 20 1:200

4451 - ST - XX - 00 - DR - A - SK-200124